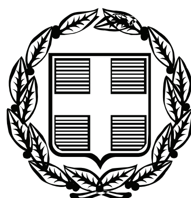


ΕΦΗΜΕΡΙΣ ΤΗΣ ΚΥΒΕΡΝΗΣΕΩΣ

ΤΗΣ ΕΛΛΗΝΙΚΗΣ ΔΗΜΟΚΡΑΤΙΑΣ

ΤΕΥΧΟΣ ΤΕΤΑΡΤΟ **Αρ. Φύλλου 132**

19 Μαρτίου 2010

ΠΕΡΙΕΧΟΜΕΝΑ

ΑΠΟΦΑΣΕΙΣ

ΑΠΟΦΑΣΕΙΣ

Αριθμ. 8650/986 (1)

Κήρυξη ως αναδασωτέας, δημόσιας δασικής έκτασης συνολικού εμβαδού 64.025,89 τ.μ. στη δασική θέση «Ξηρό», του δημοσίου δάσους της περιοχής του Δ.Δ. Πυλαίας του Δήμου Φερών Ν. Έβρου.

Η ΓΕΝΙΚΗ ΓΡΑΜΜΑΤΕΑΣ ΠΕΡΙΦΕΡΕΙΑΣ
ΑΝΑΤΟΛΙΚΗΣ ΜΑΚΕΔΟΝΙΑΣ - ΘΡΑΚΗΣ

Έχοντας υπόψη:

1. Του άρθρου 117 παρ. 3 του Συντάγματος της χώρας.
2. Τις διατάξεις των αρθρ. 38 παρ.2 και 41 παρ. 1 του Ν. 998/1979 «περί προστασίας των δασών και δασικών εν γένει εκτάσεων της Χώρας».
3. Τις διατάξεις του αρθρ. 61 παρ.1 του Ν.Δ. 86/69 «περί Δασικού Κώδικος».
4. Τις διατάξεις του αρθρ. 120 του Ν. 1892/1990 «για τον εκσυγχρονισμό και την ανάπτυξη και άλλες διατάξεις».
5. Τις διατάξεις των άρθρων 4 παρ. 7 και 6 παρ. 7 του Ν. 2240/94 «περί Διοικητικής Αποκέντρωσης».
6. Τις διατάξεις του Ν. 2503/97 «Διοίκηση, οργάνωση, στελέχωση της περιφέρειας, ρύθμιση θεμάτων για την τοπική αυτοδιοίκηση και άλλες διατάξεις».
7. Την αριθ. 2439/16-4-2009 (ΦΕΚ 839/Β΄/9-5-2009) απόφαση του Γενικού Γραμματέα Περιφέρειας Ανατολικής Μακεδονίας Θράκης «περί εξουσιοδότησης προς υπογραφή «Με εντολή Γενικού Γραμματέα» αποφάσεων, εγγράφων και άλλων πράξεων στον Γενικό Διευθυντή, στους Προϊσταμένους Διευθύνσεων, Τμημάτων και Γραφείων των Υπηρεσιών της Περιφέρειας Ανατολικής Μακεδονίας και Θράκης».
8. Τις διαταγές του Υπουργείου Γεωργίας: α) 160417/1180/8-7-80, β) 182447/3049/24-9-80, γ) 10582/539/13-2-76, δ) 215696/1451/9-5-77, ε) 154659/24-5-82, στ) 78001/4408/16-7-91, ζ) 85144/1468/9-10-92, η) 92428/4484/Νοεμ. 93, θ) 131240/20-5-91 και ι) 96186/3332/27-11-92.
9. Την αριθ. 977/10-2-2010 αναφορά εισήγηση του Δασαρχείου Αλεξ/πολης «περί κηρύξεως αναδασωτέας της αναφερόμενης στο θέμα έκτασης».
10. Την αριθ. 423/11-2-2010 σύμφωνη γνώμη της Δ/νσης Δασών Έβρου, αποφασίζουμε:

Κηρύσσουμε ως αναδασωτέες, τις δημόσιες δασικές εκτάσεις, με σκοπό τη φυσική και τεχνητή αναδάσωση και την δια μέσου αυτής αποκατάσταση της καταστραφείσης, ύστερα από παράνομη εκχέρσωση, δασικής βλάστησης, αποτελούμενη από τα είδη Τραχεία Πεύκη, Άκευθο, Πρίνο και Δρυ, συνολικού εμβαδού 64.025,89 τ.μ που βρίσκεται στη δασική θέση «Ξηρό», του δημοσίου δάσους, της περιοχής του ΔΔ Πυλαίας του Δήμου Φερών Ν. Έβρου και προσδιορίζονται από τα στοιχεία:

Ι. E_A (1, 2 3, ... , 15, 16, 1) εμβαδού 11.162,75 τ.μ. όπως φαίνεται στο συνημμένο τοπογραφικό διάγραμμα κλίμακας 1:4.000 και συνορεύει με:

Ανατολικά: Αγροτική οδός -Δασική έκταση.
Δυτικά: Πρώην λατομικός χώρος.

Βόρεια: Πρώην λατομικός χώρος.
Νότια: Εγκεκριμένος λατομικός.

ΙΙ. $Ε_Β$ (1, 2, 3, ... , 25, 26, 27, 1) εμβαδού 31.339,20 τ.μ όπως φαίνεται στο συνημμένο τοπογραφικό διάγραμμα κλίμακας 1:4.000 και συνορεύει με:

Ανατολικά: Δασική έκταση.
Δυτικά Πρώην λατομικός χώρος.
Βόρεια: Δασική έκταση.
Νότια: Δασική έκταση.

ΙΙΙ. $Ε_Γ$ (1, 2, 3, ...19, 20, 21, ...35, 36, 37, 1) εμβαδού 21.523,94 τ.μ όπως φαίνεται στο συνημμένο τοπογραφικό διάγραμμα κλίμακας 1:4000 και συνορεύει με:

Ανατολικά: Δασική έκταση.
Δυτική: Δασική έκταση.
Βόρεια: Αγροτική οδός.
Νότια: Ρέμα καλυπτόμενο με δασική βλάστηση.

Η απόφαση αυτή να δημοσιευθεί στην Εφημερίδα της Κυβερνήσεως.

Κομοτηνή, 26 Φεβρουαρίου 2010

Με εντολή Γενικής Γραμματέως Περιφέρειας
Ο Αναπληρωτής Προϊστάμενος Γενικής Διεύθυνσης
ΚΩΝΣΤΑΝΤΙΝΟΣ ΚΑΛΟΥΔΗΣ


ΑΝΗΚΕΙ ΣΤΗΝ ΥΠ ΑΡΙΘΜ. 86508/986/2010 ΑΠΟΦΑΣΗ ΚΗΡΥΞΗΣ ΑΝΑΔΑΣΩΣΩΤΕΩΝ ΕΚΤΑΣΕΩΝ ΤΟΥ ΔΑΣΑΡΧΕΙΟΥ ΑΛΕΞ/ΠΟΛΗΣ


ΤΟΠΟΓΡΑΦΙΚΟ ΔΙΑΓΡΑΜΜΑ


Β
Δ Α
Ν

ΠΕΡΙΟΧΗ: ΠΥΛΑΙΑΣ ΦΕΡΩΝ
ΔΑΣΙΚΗ ΘΕΣΗ: ΞΗΡΟΝ
ΕΜΒΑΔΟ ΣΥΝΟΛΙΚΗΣ ΕΚΤΑΣΗΣ :
Α+Β+Γ = 64025,89 τ.μ.
ΣΥΣΤΗΜΑ ΣΥΝΤΕΤΑΓΜΕΝΩΝ ΕΓΣΑ 87
ΚΛΙΜΑΚΑΣ 1 : 4000

ΕΘΝΙΚΟ ΤΥΠΟΓΡΑΦΕΙΟ
Για τεχνικούς λόγους στο σχεδιάγραμμα, έγινε σμίκρυνση, κατά ποσοστό 79%

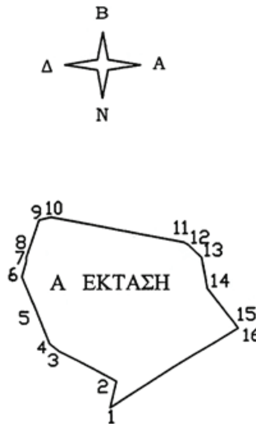

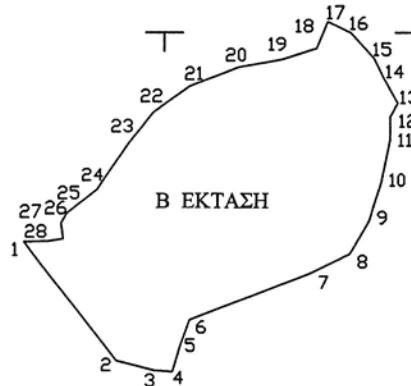

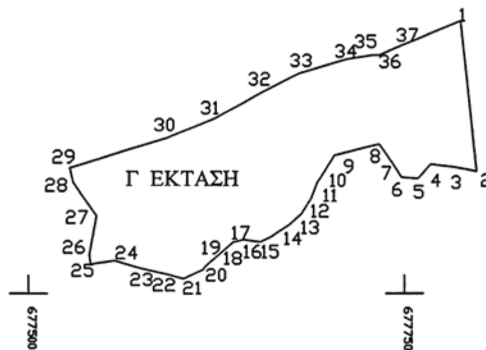

677500
677750

ΠΙΝΑΚΑΣ ΣΥΝΤΕΤΑΓΜΕΝΩΝ
Α ΕΚΤΑΣΗΣ ΕΜΒΑΔΟΥ 11162,75 Τ.Μ

1.X=677485,94	Y=4533238,50
2.X=677490,02	Y=4533256,17
3.X=677451,56	Y=4533276,72
4.X=677445,13	Y=4533282,44
5.X=677436,94	Y=4533303,22
6.X=677426,45	Y=4533327,74
7.X=677429,47	Y=4533338,52
8.X=677429,47	Y=4533341,12
9.X=677437,93	Y=4533366,21
10.X=677446,13	Y=4533367,99
11.X=677534,67	Y=4533351,08
12.X=677537,98	Y=4533349,28
13.X=677546,55	Y=4533340,66
14.X=677550,23	Y=4533319,91
15.X=677567,51	Y=4533297,38
16.X=677570,39	Y=4533293,17

ΠΙΝΑΚΑΣ ΣΥΝΤΕΤΑΓΜΕΝΩΝ
Β ΕΚΤΑΣΗΣ ΕΜΒΑΔΟΥ 31339,20 Τ.Μ

1.X=677655,110	Y=4533224,73
2.X=677717,54	Y=4533144,91
3.X=677743,28	Y=4533138,37
4.X=677755,44	Y=4533137,37
5.X=677760,65	Y=4533155,07
6.X=677766,93	Y=4533172,29
7.X=677847,29	Y=4533203,80
8.X=677873,72	Y=4533216,76
9.X=677886,78	Y=4533239,14
10.X=677895,09	Y=4533264,95
11.X=677900,95	Y=4533294,32
12.X=677900,78	Y=4533309,35
13.X=677905,75	Y=4533319,00
14.X=677896,37	Y=4533336,35
15.X=677890,22	Y=4533349,06
16.X=677874,45	Y=4533366,57
17.X=677859,06	Y=4533373,77
18.X=677851,64	Y=4533355,80
19.X=677828,66	Y=4533348,57
20.X=677799,86	Y=4533343,37
21.X=677766,72	Y=4533330,26
22.X=677742,63	Y=4533313,04
23.X=677725,57	Y=4533291,74
24.X=677704,56	Y=4533259,78
25.X=677684,33	Y=4533244,04
26.X=677680,64	Y=4533237,52
27.X=677681,75	Y=4533226,84
28.X=677672,14	Y=4533225,27

ΠΙΝΑΚΑΣ ΣΥΝΤΕΤΑΓΜΕΝΩΝ
Γ ΕΚΤΑΣΗΣ ΕΜΒΑΔΟΥ 21523,94 Τ.Μ

1.X=677787,58	Y=4532948,86
2.X=677798,30	Y=4532847,91
3.X=677783,13	Y=4532850,71
4.X=677767,76	Y=4532852,56
5.X=677759,23	Y=4532843,26
6.X=677748,12	Y=4532844,07
7.X=677741,24	Y=4532854,38
8.X=677733,13	Y=4532865,80
9.X=677702,97	Y=4532858,24
10.X=677691,41	Y=4532840,45
11.X=677687,32	Y=4532829,84
12.X=677680,59	Y=4532819,29
13.X=677672,71	Y=4532812,40
14.X=677660,62	Y=4532804,51
15.X=677652,87	Y=4532800,76
16.X=677641,88	Y=4532802,21
17.X=677634,80	Y=4532800,52
18.X=677626,95	Y=4532793,63
19.X=677616,66	Y=4532784,42
20.X=677614,81	Y=4532781,90
21.X=677602,01	Y=4532775,66
22.X=677592,7	Y=4532778,42
23.X=677573,46	Y=4532783,10
24.X=677557,14	Y=4532788,21
25.X=677541,24	Y=4532785,86
26.X=677540,32	Y=4532792,07
27.X=677545,07	Y=4532818,12
28.X=677529,81	Y=4532840,40
29.X=677527,55	Y=4532850,02
30.X=677591,13	Y=4532869,77
31.X=677623,19	Y=4532883,50
32.X=677654,0	Y=4532900,92
33.X=677679,65	Y=4532913,57
34.X=677710,83	Y=4532923,01
35.X=677716,34	Y=4532923,98
36.X=677728,55	Y=4532925,79
37.X=677732,86	Y=4532925,79
38.X=677787,58	Y=4532948,86

ΧΑΡΤΗΣ ΠΡΟΣΑΝΑΤΟΛΙΣΜΟΥ 1:50000
● ΘΕΣΕΙΣ ΕΚΤΑΣΕΩΝ



Η ΣΥΝΤΑΚΤΡΙΑ	Ο ΔΑΣΑΡΧΗΣ	Ο ΔΙΕΥΘΥΝΤΗΣ ΔΑΣΩΝ Ν.ΕΒΡΟΥ	Ο ΔΙΕΥΘΥΝΤΗΣ ΔΑΣΩΝ ΠΕΡΙΦΕΡΕΙΑΣ ΑΝΑΤΟΛ. ΜΑΚΕΔΟΝΙΑΣ ΚΑΙ ΘΡΑΚΗΣ
ΑΛΕΞ/ΠΟΛΗ 10-02-2010	ΑΛΕΞ/ΠΟΛΗ 10-02-2010	ΑΛΕΞ/ΠΟΛΗ 11-2-2010	ΚΟΜΟΤΗΝΗ 22-2-2010
ΔΟΥΚΑΛΙΑΝΟΥ ΦΩΤΕΙΝΗ	ΑΡΑΜΠΑΤΖΗΣ ΠΑΣΧΑΛΗΣ	ΓΕΩΡΓΙΟΣ ΠΑΛΑΤΣΟΥΔΗΣ	ΝΙΚΟΣ ΒΑΓΓΕΛΗΣ
ΓΕΩΤΕΧΝΙΚΟΣ-ΔΑΣΟΛΟΓΟΣ ΜΕ Γ ΒΑΘΜΟ	ΓΕΩΤΕΧΝΙΚΟΣ-ΔΑΣΟΛΟΓΟΣ ΜΕ Α'ΒΑΘΜΟ	Γεωτεχνικός Δασολόγος με Α' βαθμό	Γεωτεχνικός (Δασολόγος) με βαθμό Α'

Αριθμ. 859 (2)

Κήρυξη ως αναδασωτέας καμένης δασικής εκτάσεως δώδεκα (12) στρεμμάτων στην περιοχή του χωριού Ροδωπός δ.δ. Αφράτων Δήμου Κολυμβαρίου Νομού Χανίων.

Ο ΓΕΝΙΚΟΣ ΓΡΑΜΜΑΤΕΑΣ ΠΕΡΙΦΕΡΕΙΑΣ ΚΡΗΤΗΣ

Έχοντας υπόψη:

1) Τις διατάξεις του Ν. 3200/55 περί Διοικητικής Αποκέντρωσης, όπως τροποποιήθηκαν και συμπληρώθηκαν μεταγενέστερα με τις διατάξεις του Ν. 2503/1997.

2) Την υπ' αριθμ. 6730/12-08-03 απόφαση του Γενικού Γραμματέα Περιφέρειας Κρήτης «περί ορισμού εισηγητών και μεταβίβαση εξουσίας υπογραφής».

3) Τις διατάξεις του άρθρου 117 παρ. 3 του Συντάγματος των Ελλήνων.

4) Τις διατάξεις του Ν. 998/1979 περί προστασίας των δασών κ.λ.π. και ειδικότερα του άρθρου 3, όπως τροποποιήθηκε με τον νόμο 3208/2003, του άρθρου 38 παρ. 1. και του άρθρου 41 παρ. 1 αυτού.

5) Τις διαταγές του Υπουργείου Γεωργίας α) 160417/1180/1980 και β) 182447/3049/1980.

6) Το γεγονός ότι την 5-10-2009 έλαβε χώρα πυρκαγιά στην περιοχή του χωριού Ροδωπός δ.δ. Αφράτων Δήμου Κολυμβαρίου Νομού Χανίων, η οποία αποτέφρωσε δώδεκα (12) στρέμματα δασικής έκτασης.

7) Την υπ' αριθμ. 607/4.2.2010 εισηγητική έκθεση της Δ/νσης Δασών Χανίων, με την οποία εισηγείται για τους λόγους που αναφέρονται σ' αυτήν να κηρυχθεί «αναδασωτέα» η ανωτέρω αναφερομένη καμένη δασική έκταση, όπως εμφανίζεται αυτή σε απόσπασμα χάρτη κλίμακας 1:5.000, οριοθετημένη κατά Χ και Υ σύμφωνα με το γεωδαιτικό σύστημα Ε.Γ.Σ.Α. '87, θεωρημένο από την Δ/ντρια Δασών Χανίων και συνημμένο στην παρούσα απόφαση.

8) Την υπ' αριθμ. 838/2002 απόφαση του ΣΥΜΒΟΥΛΙΟΥ ΕΠΙΚΡΑΤΕΙΑΣ ΤΜΗΜΑ Ε΄ καθώς και τα διαλαμβανόμενα στο υπ' αριθμ. 105204/2793/31-7-2002 διευκρινιστικό έγγραφο του Υπουργού Γεωργίας, με το οποίο κοινοποιήθηκε η απόφαση του Σ.τ.Ε. 838/2002 σύμφωνα με την οποία είναι δυνατή η κήρυξη «αναδασωτέων» των καμένων δασικών εκτάσεων λόγω του κατ' επείγοντος για την προστασία των και χωρίς ακόμη να έχει προηγηθεί έκδοση πράξης χαρακτηρισμού αυτών από την οικεία δασική αρχή, αποφασίζουμε:

Κηρύσσουμε ως «αναδασωτέα» την καμένη δασική έκταση δώδεκα (12) στρεμμάτων στην περιοχή του χωριού Ροδωπός δ.δ. Αφράτων Δήμου Κολυμβαρίου Νομού Χανίων.

Η καμένη έκταση αποτεφρώθηκε από την πυρκαγιά που έλαβε χώρα την 5-10-2009 και η οποία καλύπτονταν στο δυτικό τμήμα της από δασική βλάστηση των ειδών σχίνου και ασπάλαθου σε ποσοστό περίπου 30% ως και φρυγανώδη από αστοιβίδα. Στο ανατολικό τμήμα της η δασική βλάστηση που κάηκε ήταν των ειδών σχίνου και ασπαλάθου σε ποσοστό 50%. Η καμένη έκταση έχει επικρατούσα έκθεση ως προς τον ορίζοντα την δυτική και προς δυσμάς εφάπτεται με τον επαρχιακό δρόμο Ροδωπού - Αφράτα. Η κλίση του εδάφους κυμαίνεται από 40% ως 60%, έχει έδαφος αβαθές, βραχώδες και ειδικότερα στο νότιο τμήμα αυτής επικρατεί το βραχώδες. Οι όμορες εκτάσεις είναι δασικές της ίδιας μορφής με την καμένη.

Απεικονίζεται κατά θέση, σχήμα, μέγεθος και όρια σε απόσπασμα χάρτη Γ.Υ.Σ. υπ' αριθμ. 8495/1 κλίμακας 1:5.000, ως και σε τοπογραφικό διάγραμμα κλίμακας 1:2.000. Η έκταση ορίζεται κατά Χ και Υ σύμφωνα με το γεωδαιτικό σύστημα συντεταγμένων Ε.Γ.Σ.Α. '87 ως εξής:

Χ=477631.1807	Υ=3937315.9590,
Χ=477464.0000	Υ=3937240.0000,
Χ=477443.8847	Υ=3937237.0106,
Χ=477441.1673	Υ=3937262.3602,
Χ=477424.2195	Υ=3937306.3748,
Χ=477457.3581	Υ=3937301.4605,
Χ=477560.3426	Υ=3937367.5043.

Η ανωτέρω απεικόνιση που αποτελείται από τοπογραφικό διάγραμμα, απόσπασμα χάρτου ως και τις συντεταγμένες που οριοθετούν την αναδασωτέα έκταση είναι θεωρημένη από την Δ/ντρια Δασών Χανίων και συνημμένη στην παρούσα απόφασή μας.

Σκοπός για τον οποίο κηρύσσεται αναδασωτέα η έκταση αυτή είναι η διατήρηση του δασικού χαρακτήρα της, η αποκατάσταση με φυσική αναγέννηση της καμένης δασικής βλάστησης και ο αποκλεισμός της αλλαγής χρήσης της.

Η απόφαση αυτή να δημοσιευθεί στην Εφημερίδα της Κυβερνήσεως.

Ηράκλειο, 19 Φεβρουαρίου 2010


Ο Γενικός Γραμματέας Περιφέρειας
ΑΘΑΝΑΣΙΟΣ ΚΑΡΟΥΝΤΖΟΣ

ΠΕΡΙΦΕΡΕΙΑ ΚΡΗΤΗΣ
ΓΕΝΙΚΗ Δ/ΝΣΗ ΠΕΡΙΦΕΡΕΙΑΣ
Δ/ΝΣΗ ΔΑΣΩΝ ΧΑΝΙΩΝ


Τοπογραφικό διάγραμμα κλίμακας 1:2.000 στο οποίο απεικονίζεται η καμένη έκταση εμβαδού δώδεκα (12) στρεμμάτων στην περιοχή του χωριού Ροδωπός δ.δ. Αφράτων Δήμου Κολυμβαρίου Ν. Χανίων. Το παρόν αποτελεί αναπόσπαστο μέρος της αριθμ. 859/19-2-2010..... Απόφασης κ. Γ.Γ.Π. Κρήτης περί κήρυξής της ως αναδασωτέας.

Συντεταγμένες κορυφών με Ε.Γ.Σ.Α. ΄87

X=477631.1807	Y=3937315.9590	X=477464.0000	Y=3937240.0000
X=477443.8847	Y=3937237.0106	X=477441.1673	Y=3937262.3602
X=477424.2195	Y=3937306.3748	X=477457.3581	Y=3937301.4605
X=477560.3426	Y=3937367.5043		

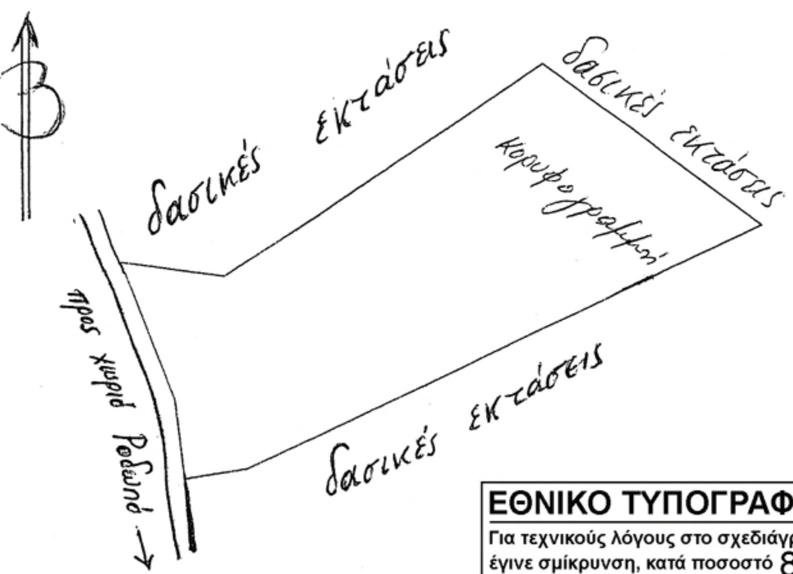

ΑΠΟΣΠΑΣΜΑ ΧΑΡΤΗ Γ.Υ.Σ. αριθμ. 8495/1
κλίμακας 1:5.000

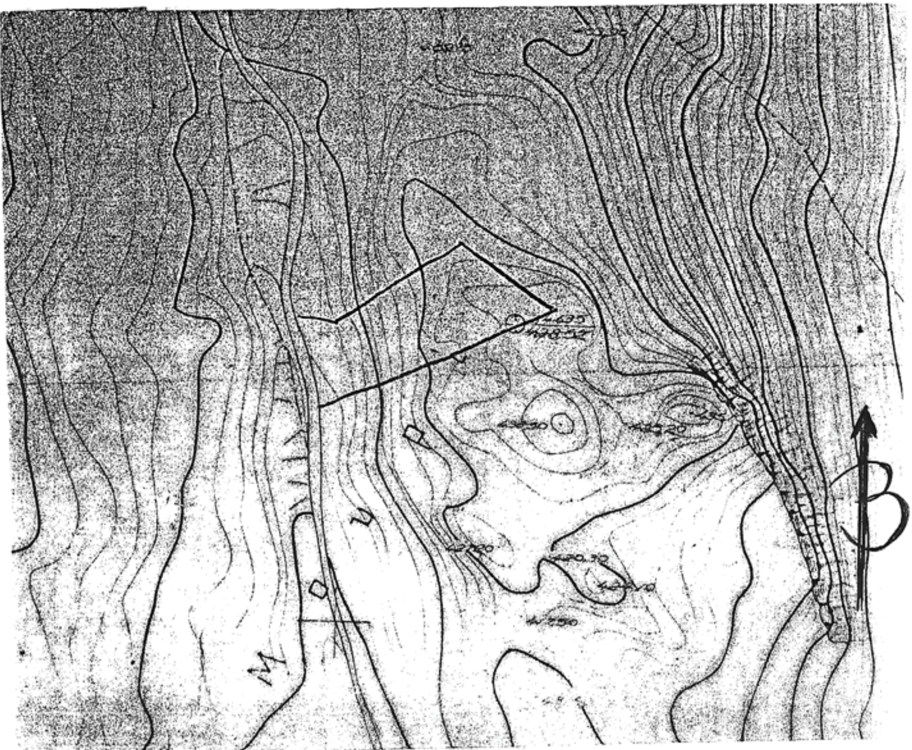

Χανιά 2-2-2010
Η Συντάκτης

Αργυρώ Λουπάκη
Δασοπόνος

ΘΕΩΡΗΘΗΚΕ
ΧΑΝΙΑ 2-2-2010
Η Δ/ΝΤΡΙΑ ΔΑΣΩΝ ΧΑΝΙΩΝ



ΧΑΡΙΚΛΕΙΑ ΚΑΡΓΙΟΛΑΚΗ
ΔΡ. ΔΑΣΟΛΟΓΟΣ

ΕΘΝΙΚΟ ΤΥΠΟΓΡΑΦΕΙΟ
Για τεχνικούς λόγους στο σχεδιάγραμμα, έγινε σμίκρυνση, κατά ποσοστό 82%

Αριθμ. οικ. 533 (3)

Επικύρωση οριογραμμών υδατορέματος που διέρχεται από την κτηματολογική μερίδα 198Α Γαιών Παστίδας, Δήμου ΠΕΤΑΛΟΥΔΩΝ, Νήσου Ρόδου Νομού Δωδεκανήσου.

Ο ΓΕΝΙΚΟΣ ΓΡΑΜΜΑΤΕΑΣ ΠΕΡΙΦΕΡΕΙΑΣ ΝΟΤΙΟΥ ΑΙΓΑΙΟΥ

Έχοντας υπόψη:

1. Το άρθρο 5 του Ν.3010 (ΦΕΚ 91/Α/25.4.02), περί «Εναρμόνισης του Ν. 1650/1986 με τις οδηγίες 97/11 Ε.Ε. και 98/61 Ε.Ε., διαδικασία οριοθέτησης και ρυθμίσεις θεμάτων για τα υδατορέματα και άλλες διατάξεις» όπως ισχύει σήμερα.

2. Το άρθρο 6 της απόφ. 3046/304/89 ΦΕΚ-59/Δ/3-2-89) Κτιριοδομικός κανονισμός, «Δόμηση κοντά σε ρέματα».

3. Το Ν. 3200/55, άρθρο 8, περί «διοικητικής αποκεντρώσεως».

4. Το Ν. 2503/97 (ΦΕΚ 107Α΄/30.5.1997) περί «Διοίκησης, Οργάνωσης, στελέχωσης της Περιφέρειας, ρύθμιση θεμάτων για την Τοπική Αυτοδιοίκηση και άλλων διατάξεων».

5. Το Π.Δ. 10 (ΦΕΚ 10Α/20.1.00) «περί Ιδρύσεως Τμήματος Περιβάλλοντος και Χωροταξίας Δωδεκανήσου στη Περιφέρεια Νοτίου Αιγαίου».

6. Τις διατάξεις του άρθρου 10 του Ν. 3044/02 περί «άσκησης αρμοδιοτήτων πολεοδομικού σχεδιασμού».

7. Το Ν. 2508/97 (ΦΕΚ 124 Α΄/13.6.1997) περί «βιώσιμης οικιστικής ανάπτυξης των πόλεων και οικισμών της χώρας και άλλων διατάξεων».

8. Το Ν. 2690/99 (ΦΕΚ 45 Α΄/9.3.1999) περί «Κύρωσης του κώδικα διοικητικής διαδικασίας και άλλων διατάξεων».

9. Την με αριθμ. 202/21-12-2009 απόφαση του Δημοτικού Συμβουλίου του Δήμου Πεταλούδων.

10. Την με αριθμ. πρωτ. Τ.Υ. 254/2-02-2010 έγκριση της Δ/νσης Τεχνικών Υπηρεσιών της Ν. Αυτοδιοίκησης Δωδ/σου με την οποία ελέγχθηκαν και θεωρήθηκαν τα τοπογραφικά διαγράμματα.

11. Το από 5-02-2010 Δ.Υ. Υπηρεσιακό Σημείωμα του Γραφείου Περιβαλλοντικού Σχεδιασμού της Υπηρεσίας μας.

12. Το γεγονός ότι με την απόφαση αυτή δεν προκαλείται δαπάνη σε βάρος του προϋπολογισμού του Δημοσίου και του Δήμου Πεταλούδων.

Επειδή, μετά την θετική γνωμοδότηση και την θεώρηση των τοπογραφικών διαγραμμάτων από τις Τεχνικές Υπηρεσίες της Νομαρχιακής Αυτοδιοίκησης Δωδεκανήσου, ως προς την ορθότητα τους, το Τμήμα ΠΕ.ΧΩ. της Περιφέρειας Νοτίου Αιγαίου, μετά από έλεγχο, ενέκρινε την τεχνική έκθεση με την υδραυλική μελέτη, όπως διορθώθηκε με τις υποδείξεις του, καθώς και την τεχνική έκθεση με τα περιβαλλοντικά στοιχεία που αφορούν στο φυσικό και ανθρωπογενές περιβάλλον.

Επειδή οι υπάρχουσες ή και οι προβλεπόμενες χρήσεις δεν θα επηρεάσουν περισσότερο την λειτουργία του ρέματος και επειδή από την προτεινόμενη οριοθέτηση προστατεύεται επαρκώς το ρέμα, ως στοιχείο του φυσικού και ανθρωπογενούς περιβάλλοντος, αποφασίζουμε:

Επικυρώνουμε τον καθορισμό των ορίων του ρέματος, ήτοι των πολυγωνικών γραμμών εκατέρωθεν της βαθιάς γραμμής του υδατορέματος το οποίο διέρχεται από την κτηματολογική μερίδα 198Α Γαιών Παστίδας, Δήμου ΠΕΤΑΛΟΥΔΩΝ, Νήσου Ρόδου Νομού Δωδεκανήσου με ανοικτή διατομή, όπως φαίνεται με συνεχή και εστιγμένη μπλε γραμμή στο σχετικό πρωτότυπο διάγραμμα σε κλίμακα 1:500, που θεωρήθηκε από τον προϊστάμενο του Τμήματος ΠΕ.ΧΩ. Δωδεκανήσου με την με αριθμ. 340/5-02-2010 πράξη του και που αντίτυπό του σε φωτοσμίκρυνση δημοσιεύεται με την παρούσα απόφαση.

Ο καθορισμός των ορίων γίνεται για τμήμα 180μ. περίπου με αρχή τα σημεία 1α (Χ=870041,5225 Ψ=4034962,2040) και 1δ (Χ=870048,3756 Ψ-4034975,4942) και τέλος τα σημεία 16α (Χ=870145,8550 Ψ=4034870,3061) και 16δ (Χ=870152,6508 Ψ=4034873,0082) (Σύστημα αναφοράς ΕΓΣΑ '87).

Η απόφαση αυτή ισχύει μόνο για την οριοθέτηση της κοίτης του αναφερόμενου υδατορέματος και δεν αφορά οποιοδήποτε έργο επ' αυτού και για το οποίο θα πρέπει να τηρηθούν αυστηρά οι διαδικασίες της με αριθμ. Η.Π. 1104/703/Φ104/14.3.2003 (ΦΕΚ 332/Β/20.3.2003) ΚΥΑ «διαδικασία Π.Π.Ε.Α. και Ε.Π.Ο. σύμφωνα με το άρθρο 4 του Ν. 1650/1986 όπως αντικαταστάθηκε με το άρθρο 2 του Ν. 3010/2002».

Η ισχύς της παρούσας αρχίζει από την δημοσίευσή της στην Εφημερίδα της Κυβέρνησεως.


Η απόφαση αυτή να δημοσιευθεί στην Εφημερίδα της Κυβέρνησεως.

Ρόδος, 17 Φεβρουαρίου 2010

Ο Γενικός Γραμματέας Περιφέρειας
ΒΑΣΙΛΕΙΟΣ ΗΛ. ΜΠΡΑΚΟΥΜΑΤΣΟΣ

ΕΘΝΙΚΟ ΤΥΠΟΓΡΑΦΕΙΟ

Για τεχνικούς λόγους στο σχεδιάγραμμα, έγινε σμίκρυνση, κατά ποσοστό 43%

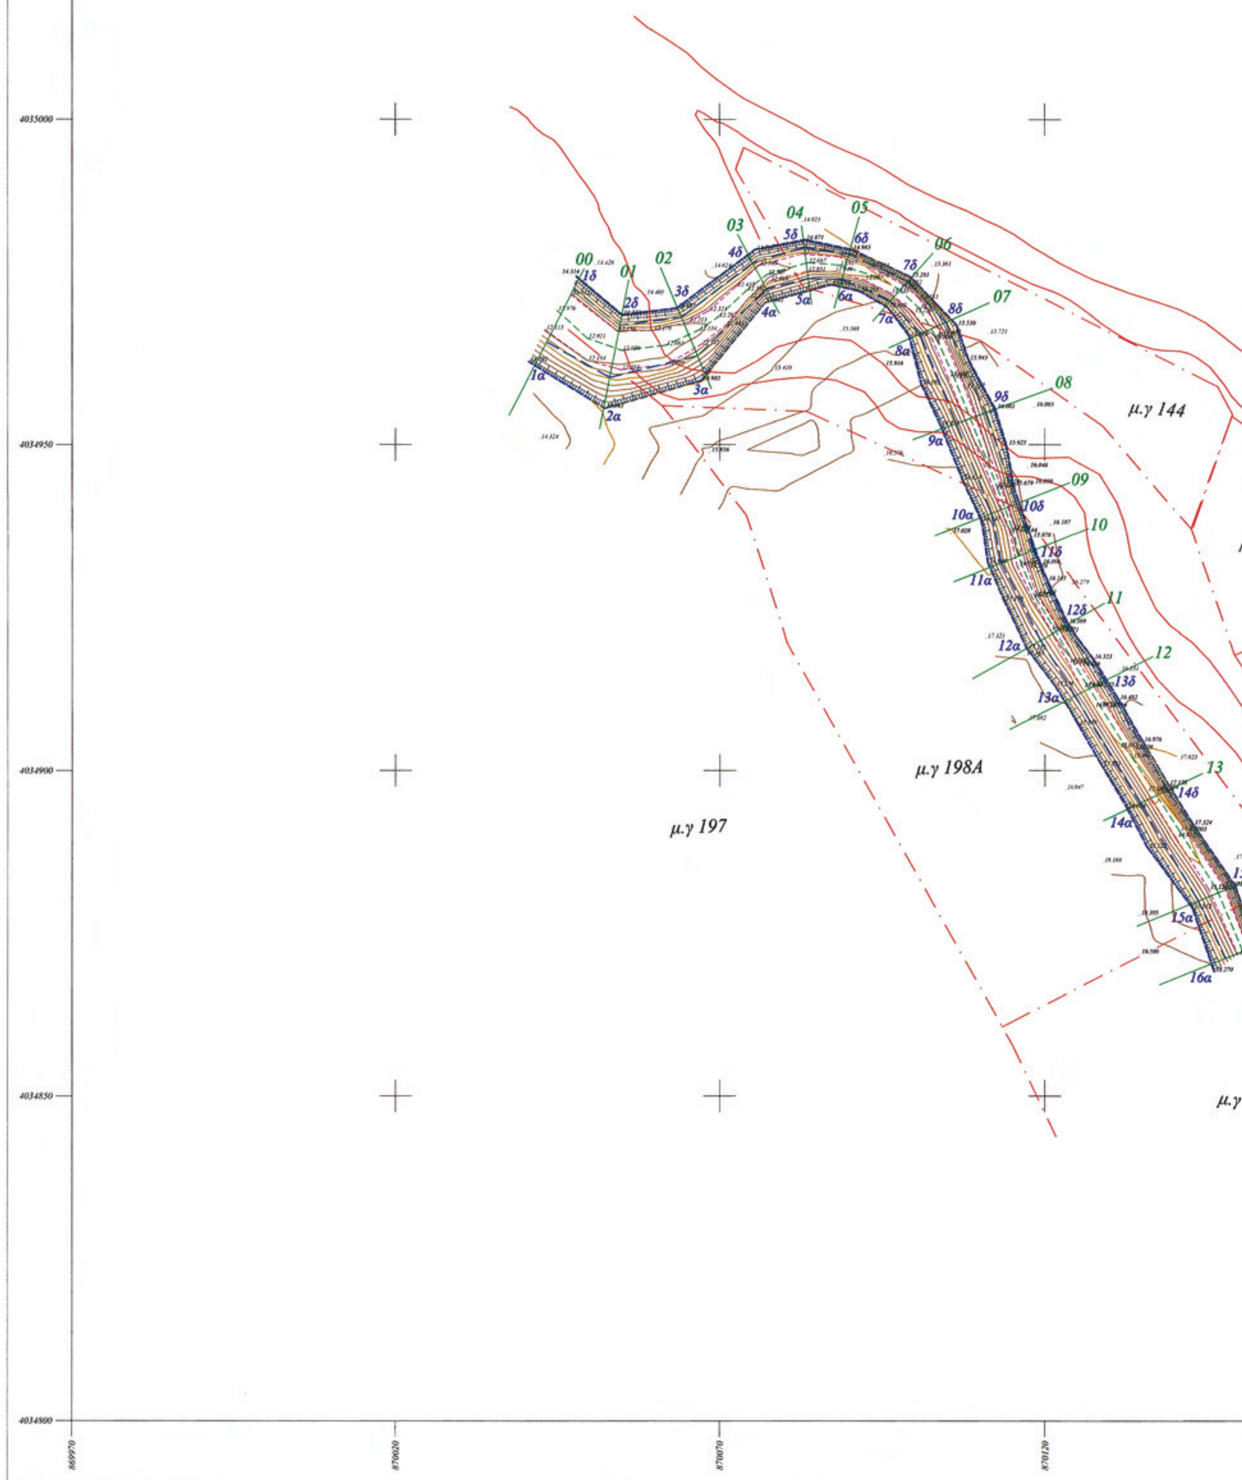



ΚΤΗΜΑΤΟΛΟΓΙΚΑ ΣΤΟΙΧΕΙΑ

ΜΕΡΙΔΑ ΓΑΙΩΝ	ΠΑΣΤΙΔΑ
ΠΕΡΙΟΧΗ	ΔΗΜΟΣ ΠΕΤΑΛΟΥΔΩΝ
ΝΟΜΟΣ	ΔΩΔΕΚΑΝΗΣΟΥ
ΚΛΙΜΑΚΑ	1 : 500

Α/Α	ΑΡ. ΜΕΡΙΔΑΣ	ΤΟΜΟΣ	ΦΥΛΛΟ	ΦΑΚΕΛΟΣ	ΕΜΒΑΔΟΝ σε τ.μ.	ΙΔΙΟΚΤΗΤΗΣ
1	198	12	47	1852	4020	ΒΕΝΙΟΣ ΤΙΜΟΛΕΩΝ

ΣΥΝΤΕΤΑΓΜΕΝΕΣ ΟΡΙΟΘΕΤΗΣΗΣ

16α: X = 870145.8550	Y = 4034870.3061	16δ: X = 870152.6508	Y = 4034873.0082
15α: X = 870142.5016	Y = 4034879.4169	15δ: X = 870149.4769	Y = 4034882.2717
14α: X = 870132.9097	Y = 4034894.0508	14δ: X = 870139.5659	Y = 4034897.2009
13α: X = 870123.0793	Y = 4034910.5712	13δ: X = 870129.6310	Y = 4034913.8650
12α: X = 870117.2434	Y = 4034918.7193	12δ: X = 870123.6458	Y = 4034922.3174
11α: X = 870111.6119	Y = 4034931.0272	11δ: X = 870118.5561	Y = 4034933.7789
10α: X = 870110.1067	Y = 4034938.7183	10δ: X = 870116.0571	Y = 4034941.0762
9α: X = 870104.2365	Y = 4034952.3928	9δ: X = 870112.4090	Y = 4034955.4296
8α: X = 870099.2751	Y = 4034966.3081	8δ: X = 870105.6912	Y = 4034969.1885
7α: X = 870095.6107	Y = 4034971.2732	7δ: X = 870099.4751	Y = 4034975.6519
6α: X = 870088.5575	Y = 4034974.2706	6δ: X = 870090.1393	Y = 4034980.0253
5α: X = 870083.8750	Y = 4034973.6915	5δ: X = 870082.9025	Y = 4034981.4424
4α: X = 870078.1238	Y = 4034972.1770	4δ: X = 870074.4115	Y = 4034979.2067
3α: X = 870067.8516	Y = 4034960.6759	3δ: X = 870063.4906	Y = 4034971.0483
2α: X = 870052.1627	Y = 4034955.7045	2δ: X = 870054.9643	Y = 4034969.9743
1α: X = 870041.5225	Y = 4034962.2040	1δ: X = 870048.3756	Y = 4034975.4942

ΥΠΟΜΝΗΜΑ ΣΥΜΒΟΛΩΝ

ΚΤΗΜΑΤΟΛΟΓΙΚΗ ΜΕΡΙΔΑ	ΔΕΥΤΕΡΕΥΟΥΣΑ ΥΨΟΜ. ΚΑΜΠΥΛΗ
ΚΤΗΜΑΤΟΛΟΓΙΚΟΣ ΠΟΤΑΜΟΣ	ΔΙΑΤΟΜΗ
ΦΡΥΔΙ ΠΡΑΝΟΥΣ	ΟΡΙΟΘΕΤΗΣΗ
ΠΟΔΙ ΠΡΑΝΟΥΣ	ΓΡΑΜΜΗ ΠΛΗΜΜΥΡΑΣ
ΚΟΙΤΗ	ΥΨΟΜΕΤΡΑ ΕΔΑΦΟΥΣ
ΚΥΡΙΑ ΥΨΟΜ. ΚΑΜΠΥΛΗ	

ΕΛΛΗΝΙΚΗ ΔΗΜΟΚΡΑΤΙΑ
ΠΕΡΙΦΕΡΕΙΑ ΝΟΤΙΟΥ ΑΙΓΑΙΟΥ
ΝΟΜΑΡΧΙΑ ΔΩΔΕΚΑΝΗΣΟΥ
ΔΗΜΟΣ ΠΕΤΑΛΟΥΔΩΝ

ΜΕΛΕΤΗ :

ΟΡΙΟΘΕΤΗΣΗ ΥΔΑΤΟΡΕΜΑΤΟΣ ΚΤΗΜΑΤΟΛΟΓΙΚΗΣ ΜΕΡΙΔΑΣ 198 ΓΑΙΩΝ ΠΑΣΤΙΔΑΣ



ΘΕΜΑ ΣΧΕΔΙΟΥ : ΟΡΙΖΟΝΤΙΟΓΡΑΦΙΑ


Αριθμός σχεδίου : Ο1

ΚΛΙΜΑΚΑ ΜΗΚΩΝ 1:500

ΕΚΠΟΝΗΣΗ ΜΕΛΕΤΗΣ:
ΣΑΒΒΑΣ Μ. ΓΙΟΡΔΑΜΝΗΣ - ΑΓΡΟΝΟΜΟΣ ΤΟΠΟΓΡΑΦΟΣ ΜΗΧ\ΚΟΣ
ΝΙΚΟΛΑΟΣ Α. ΜΟΥΝΔΡΟΣ - ΠΟΛΙΤΙΚΟΣ ΜΗΧΑΝΙΚΟΣ

ΗΜΕΡΟΜΗΝΙΑ
ΡΟΔΟΣ ΟΚΤΩΒΡΙΟΣ 2009

ΔΙΑΓΡΑΜΜΑ ΣΥΝΔΕΣΗΣ ΦΥΛΛΩΝ :

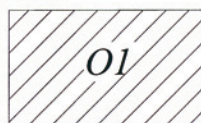



ΣΦΡΑΓΙΔΑ - ΥΠΟΓΡΑΦΗ

ΣΑΒΒΑΣ Μ. ΓΙΟΡΔΑΜΝΗΣ
ΑΓΡ. ΤΟΠΟΓΡΑΦΟΣ ΜΗΧΑΝΙΚΟΣ
ΟΛΥΜΠΟΥ ΚΑΡΠΑΘΟΥ 4Β
ΤΗΛ. 22410 70280
ΑΦΜ 055889346 - ΔΟΥ ΡΟΔΟΥ 7542

ΣΦΡΑΓΙΔΑ - ΥΠΟΓΡΑΦΗ

ΝΙΚΟΛΑΟΣ Α. ΜΟΥΝΔΡΟΣ
ΠΟΛΙΤΙΚΟΣ ΜΗΧΑΝΙΚΟΣ Α.Π.Θ.
Τ.Ε.Ε. 88650
Ρόδος. Τηλ.: (22410) 53431
Α.Φ.Μ.: 118107890 ΔΟΥ ΡΟΔΟΥ 7542



ΑΠΟ ΤΟ ΕΘΝΙΚΟ ΤΥΠΟΓΡΑΦΕΙΟ
ΚΑΠΟΔΙΣΤΡΙΟΥ 34 * ΑΘΗΝΑ 104 32 * ΤΗΛ. 210 52 79 000 * FAX 210 52 21 004
ΗΛΕΚΤΡΟΝΙΚΗ ΔΙΕΥΘΥΝΣΗ: http://www.et.gr – e-mail: webmaster.et@et.gr